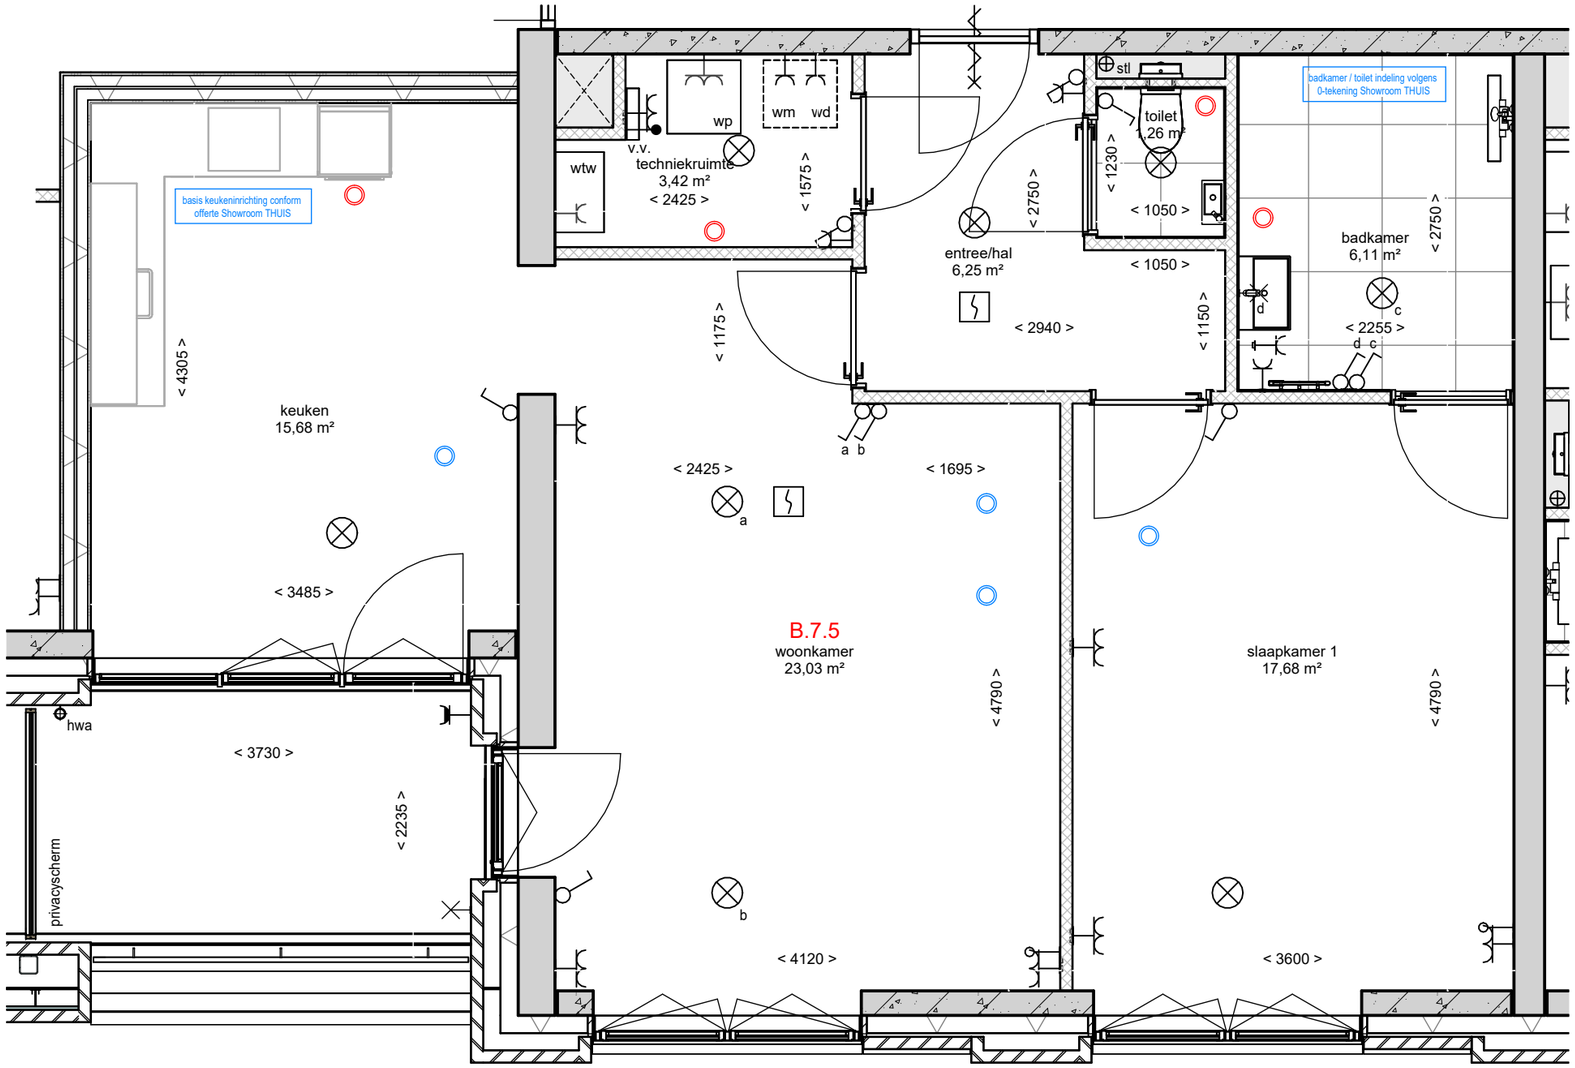

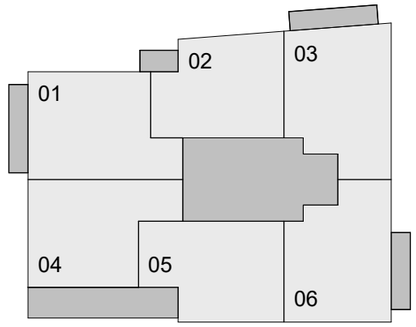

Bölke Next, Enschede | **Blok B** | **Appartement B.7.5**

tekeningnummer	VK-B.7.5	schaal	1:50	datum	27-03-2025
projectnummer	50182650	afmeting	A3	gewijzigd	

DURA VERMEER
Waarmaken van ambities

bölke next