

RENVOOI

	metselwerk		entree woning
	isolatie, Rc conform Beng berekening		tegelwerk, afmeting conform verkoop technische omschrijving
	prefab beton		binnendeurkozijn conform verkoop technische omschrijving
	IHW (in het werk) gestort beton		toilet / wandcloset
	lichte scheidingswand cellenbeton		hemelwaterafvoer
	metal-studwand woningscheidend		standleiding
	voorzetwand, geïsoleerd		afzuigpunt WTW
	deur 60 minuten brandwerend		inblaaspunt WTW
	deur 30 minuten brandwerend		
	zelfsluitende deur 60 minuten brandwerend		
	zelfsluitende deur 30 minuten brandwerend		
	douchegarmituur		

RENVOOI ELEKTRA

	enkelpolige schakelaar lichtpunt		bedrade leiding
	wisselschakelaar lichtpunt		loze leiding
	plafondlichtpunt		rookmelder (onderling gekoppeld)
	wandlichtpunt (buitenlichtpunt waterdicht)		warmtepomp
	enkele wandcontactdoos met randaarde		verdelers vloerverwarming
	dubbele wandcontactdoos met randaarde		
	enkele wandcontactdoos met randaarde, spatwaterdicht		
	elektrische radiator		

ALGEMEEN



De maten op de tekening zijn indicatief en aangegeven in millimeters, hieraan kunnen geen rechten worden ontleend. In werkelijkheid kunnen de maten afwijken.

De installaties en installatieruimte zijn ter indicatie, de positie en afmetingen kunnen nog afwijken t.o.v. de definitieve gekozen installaties en schachten door de installateur.

Schaal 1 op 1 afdrucken.

Aantal en positie verlichtingsarmaturen volgens berekening en eisen politiekeurmerk.  
Aantal en positie rookmelders volgens bouwbesluit.

Alle afwerkingen, afmetingen, materialisatie en posities, zoals omschreven in de verkoop technische omschrijving gaan voor het tekenwerk.

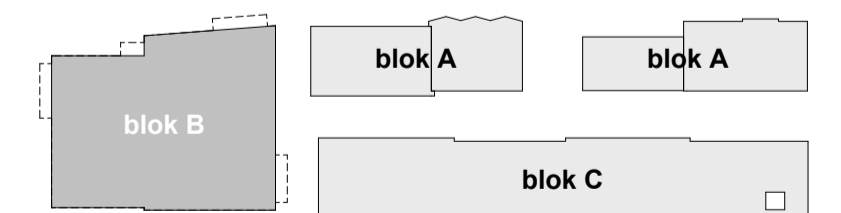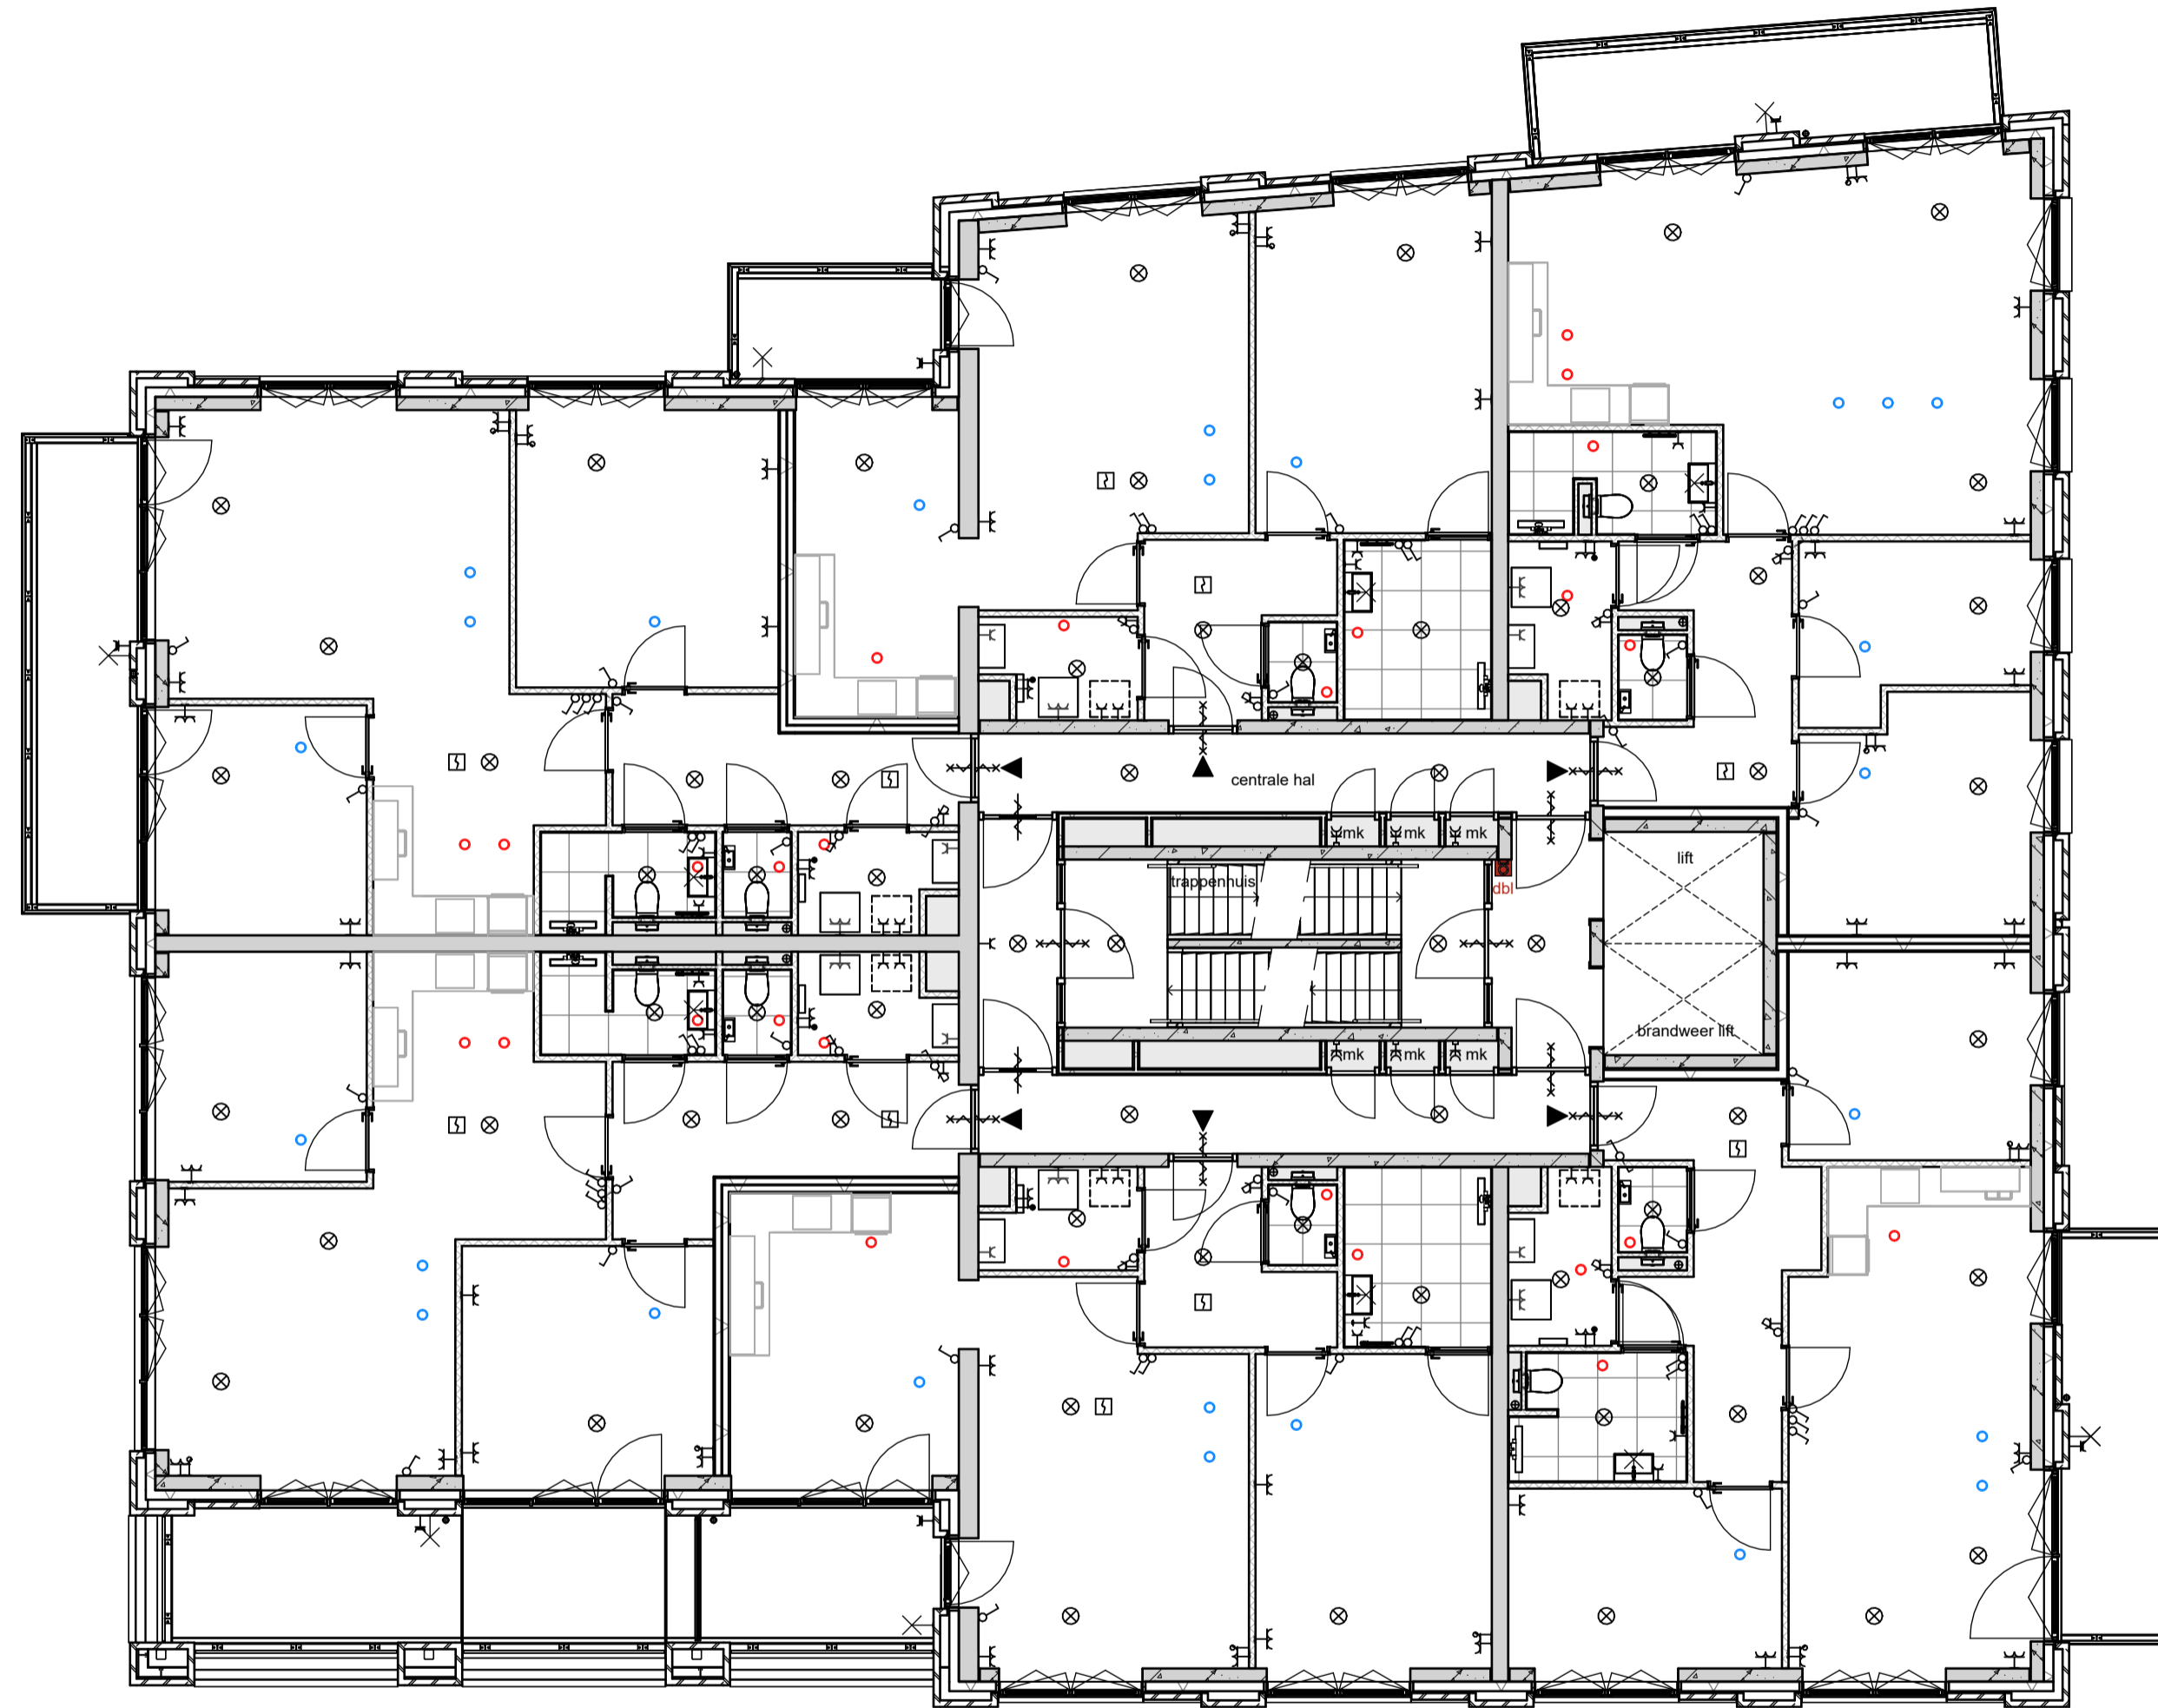

**Bölke Next, Enschede**      **Blok B**      **5e verdieping**

tekeningnummer	VK-B-1-005	schaal	1:100	datum	27-03-2025
projectnummer	50182650	afmeting	A2	gewijzigd	